


Blot A, 1.011

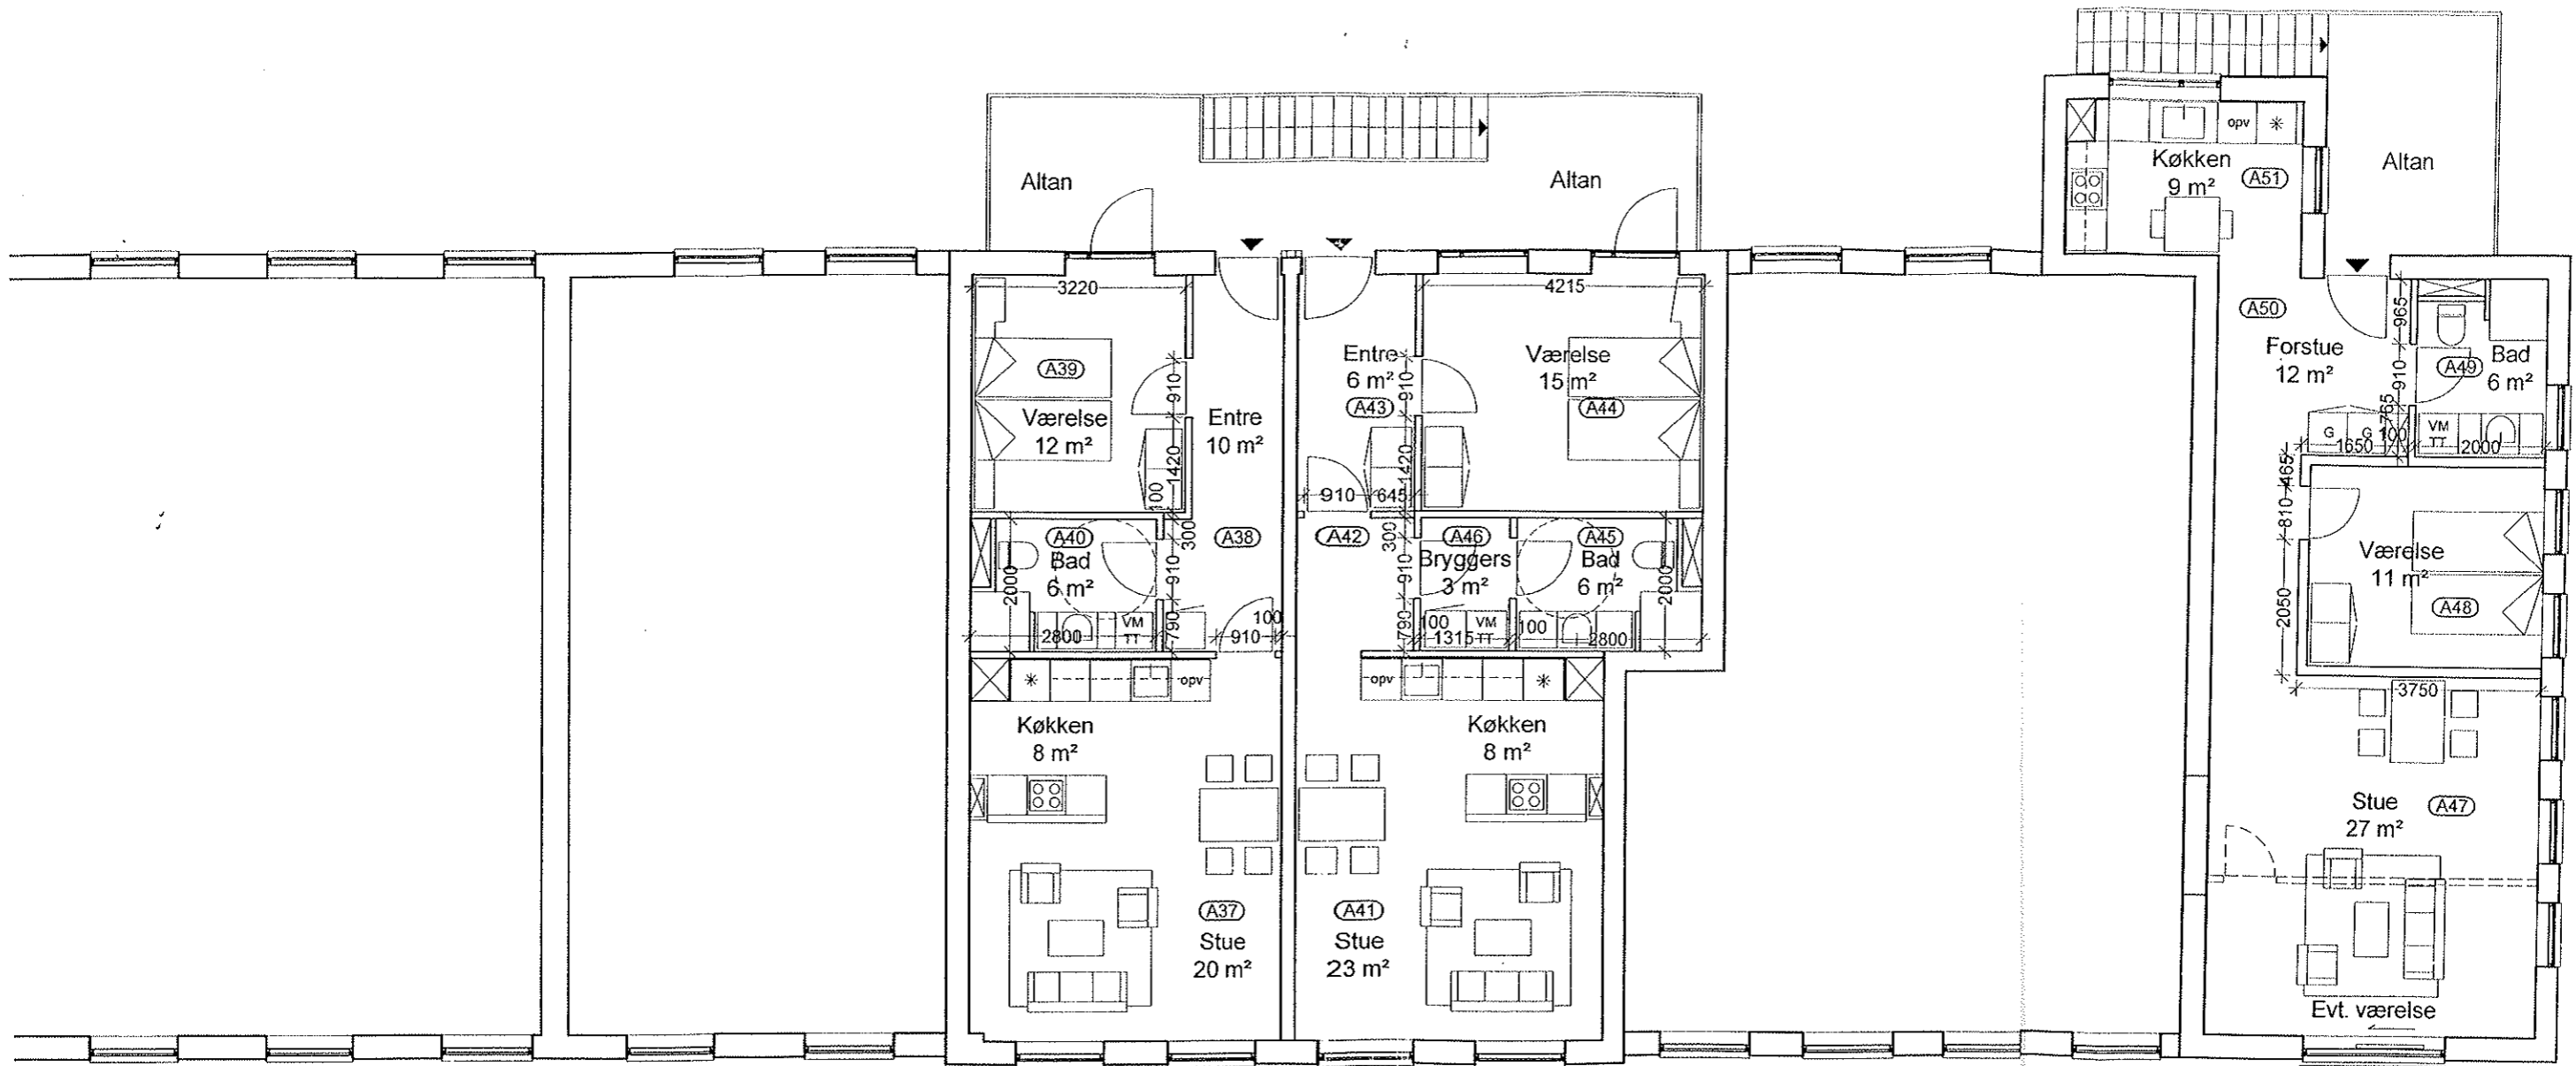

Type M  
2-rumsbolig  
65 m<sup>2</sup>  
trappe og altangang 6 m<sup>2</sup>  
altan 7 m<sup>2</sup>

Type N  
2-rumsbolig  
72 m<sup>2</sup>  
trappe og altangang 6 m<sup>2</sup>  
altan 5 m<sup>2</sup>

type L  
2(3)-rumsbolig  
81 m<sup>2</sup>  
trapper og altangang 8 m<sup>2</sup>  
altan 5 m<sup>2</sup>

OBS- Ændringer af ydervægge, se facadetegninger (99)1 130 -  
Mål er anvisende og skal efterkontrolleres på stedet. Der må ikk

D	10.03.05	Detaljehensvisning
C	21.12.04	Køkken, bryggers, bad, vægsgif
B	02.12.04	Køkken samt bryggers